

**Anzeige von genehmigungsbedürftigen Anlagen
nach § 67 bzw. § 67a des Bundes-Immissionsschutzgesetzes**

1	Staatl. Umweltfachamt Plauen
2	Eingang: 25. Mai 1992
3	Az: _____
4	Zur Bearbeitung
R	Zur Kenntnis
G	Rücksprache
V	zur Unterschrift AL
	Erledigt

Anschrift _____

Az. *SB*

1 Angaben zum Betreiber der Anlage

Name/Firmenbezeichnung: Geflügelhof Vogtland - Frischeier GmbH

Postanschrift: Mechelgrüner Str. 11 · 0-9901 Zobes

(Straße, Haus-Nr., Postleitzahl, Ort)

Kreis: Plauen

Tel.-Nr.: Amt Plauen 273131/32

(mit Vorwahl-Nr.)

Zur Bearbeitung von

Rückfragen: Dr. Ziener

Abteilung: Geschäftsführer

Sachbearbeiter: Frau Pinder

Tel.-Nr.: 273131/32

2 Allgemeine Angaben zur Anlage

2.1 Standort der Anlage

Bezeichnung des Werkes oder des Betriebes, in dem die Anlage errichtet ist:

Ort: 0-9901 Zobes

(mit Postleitzahl)

Straße, Haus-Nr.: Mechelgrüner Str. 11

Gemarkung: Mechelgrün
Neuensalz
Zobes

Flur: _____

Flurstück: 159/5

St. l.
497/6; 497/1

500/3; 500/12; 500/13;

557/1

2.2 Art der Anlage

Bezeichnung der Anlage: Aufzuchtanlage Mechelgrün, (Legehennenanlage Zobes)

Flur Mechelgrün

Zweck der Anlage: Junghennenaufzucht, (Eierproduktion)

Spalte und Nr. des Anhangs zur 4. BImSchV: _____

2.3. Der Anzeige sind folgende Unterlagen beigefügt*)

- | | | |
|---|---------|---------|
| X Topographische /maßstabgetreue Karte | 3 Stück | 2 -fach |
| Anlagen- und Betriebsbeschreibung | | 2 -fach |
| - Schematische Darstellung (Fließbild) | | -fach |
| Maschinenaufstellungsplan | | 2 -fach |
| Beschreibung der Herkunft und des Verbleibs von Reststoffen | | 2 -fach |
| Beschreibung der Verwertung der anfallenden Wärme**) | | -fach |
| Sonstige Unterlagen | | -fach |


2.4. Als Unterlagen, die ein Geschäftsgeheimnis enthalten, sind folgende gekennzeichnet:

Unterlagen mit Geheimnisgehalt:

3. Zur Stallung gehörende Nebenanlagen (z. B. Heizung, Futterlager oder -silo, Gülle- bzw. Jauchelager, Mistlager)

- vorrangig Propangasheizung
- Mischfutterlagerung in Hochsilos
- 7 Festkottlager
- 4 Entmistungshäuser mit Förderbandentmistung

Geflügelhof
Vogtland-Frischeier GmbH
Mechelgrüner Straße 11
0-9901 Zobes
Telefon: Amt Plauen 273131/273132

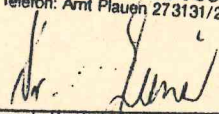

(Unterschrift des Anzeigenden)

Zobes, den 21.05.1992
(Ort, Datum)

*) Zutreffendes bitte ankreuzen.

***) Nur bei Anlagen, die in der Rechtsverordnung nach § 5 Abs. 2 BImSchG bezeichnet sind.

Geflügelhof Vogtland - Frischeierproduktion
Mechelgrüner Str. 11
0-9901 Zobes

zu 2.3.

Anlagen- und Betriebsbeschreibung

Die Geflügelhof Vogtland GmbH züchtet Junghennen auf und erzeugt Eier.
Die Anlage umfaßt insgesamt 110000 Junghennenplätze und 265000 Legehennenplätze.

Wir haben eine Junghennenaufzuchtanlage mit 3 Aufzuchtställen und 3 Legehennenmeisterbereiche mit insgesamt 6 Ställen.

Die Jung- und Legehennen werden in Käfigen gehalten.

Maschinenaufstellungsplan

Die Belüftung erfolgt über Lüftungsschlitze und die Entlüftung mittels Ventilatoren über Firstentlüftungsschächte

Beschreibung der Herkunft und des Verbleibs von Reststoffen

Die Hühner sondern Kot ab.

Wir haben die Umstellung von Gülle (Kot + Wasser) auf Festmist (nur Kot, getrocknet auf Bandentmistung) vollzogen. Über 50 % des Festmistes geht über die Entsorgungs- und Aufbereitungsanlage (Biogasanlage) und der Rest geht an Pflanzenbaubetriebe.


sonstiges


Genehmigungen wurden bei der Errichtung der Ställe erteilt.

Halbzucht Michelgrün / Jungfrauen
1:5000

Gemarkung Michelgrün
Geflügelhof
Vogtland-Frischeier GmbH
Michelgrüner Straße 11
O-9901 Zobes
Telefon: Amt Plauen 273131/273132

Neuensalz

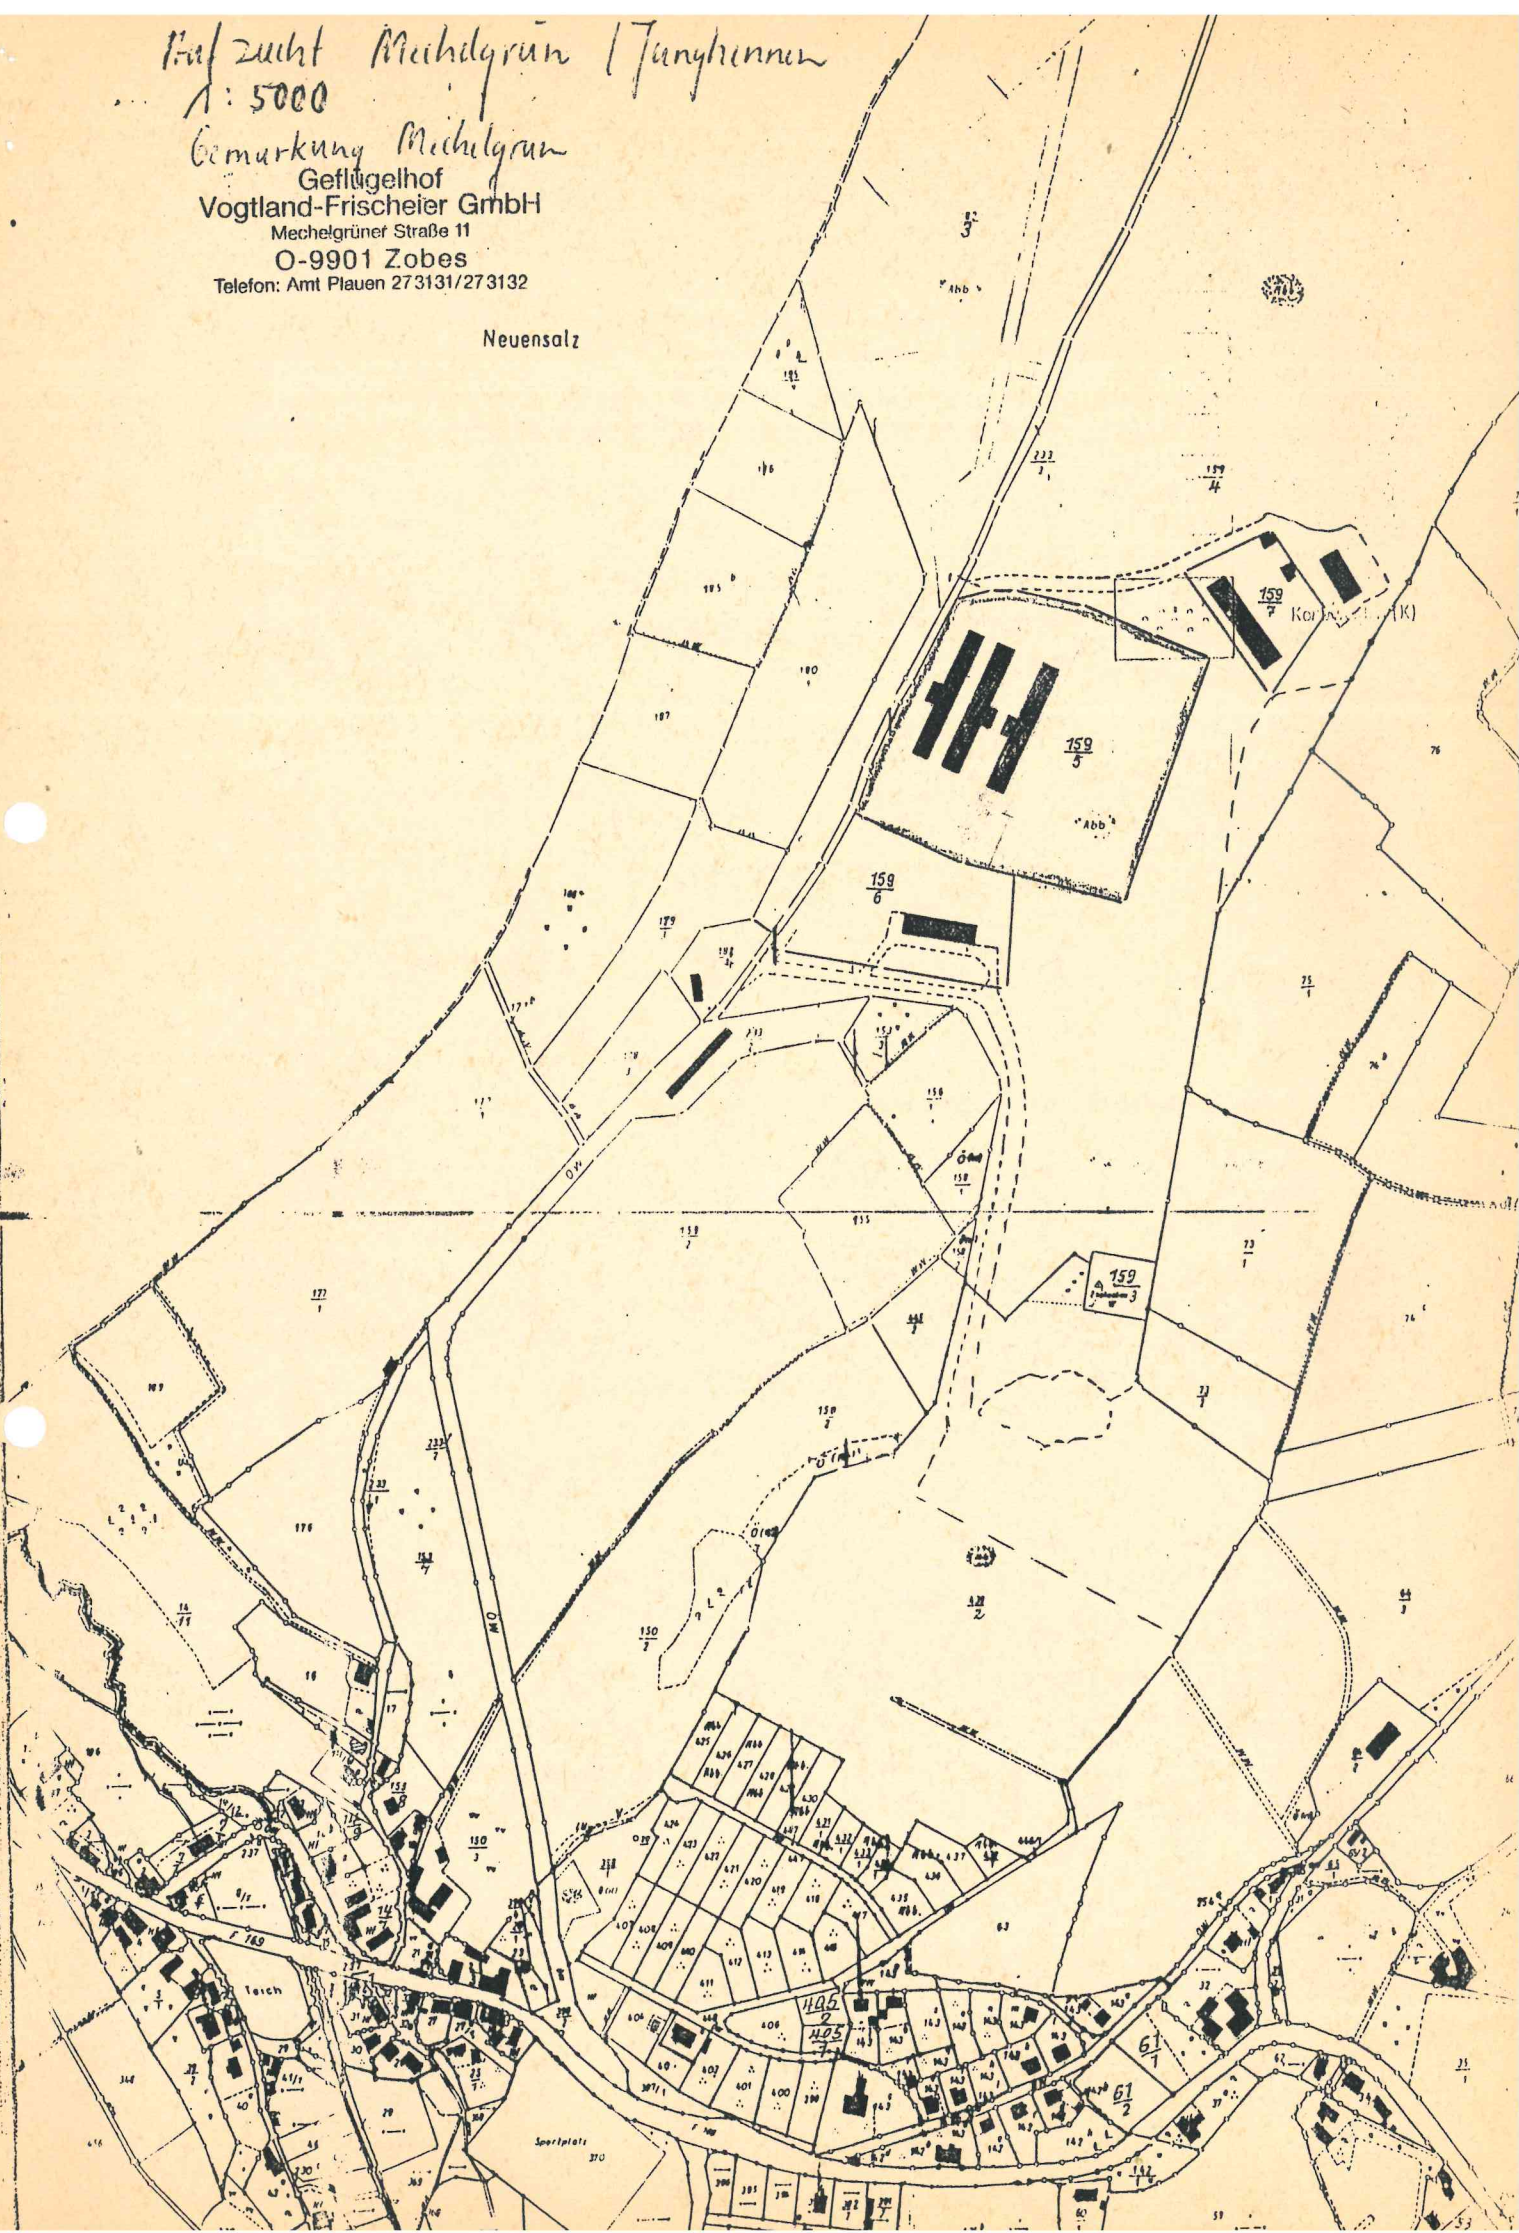

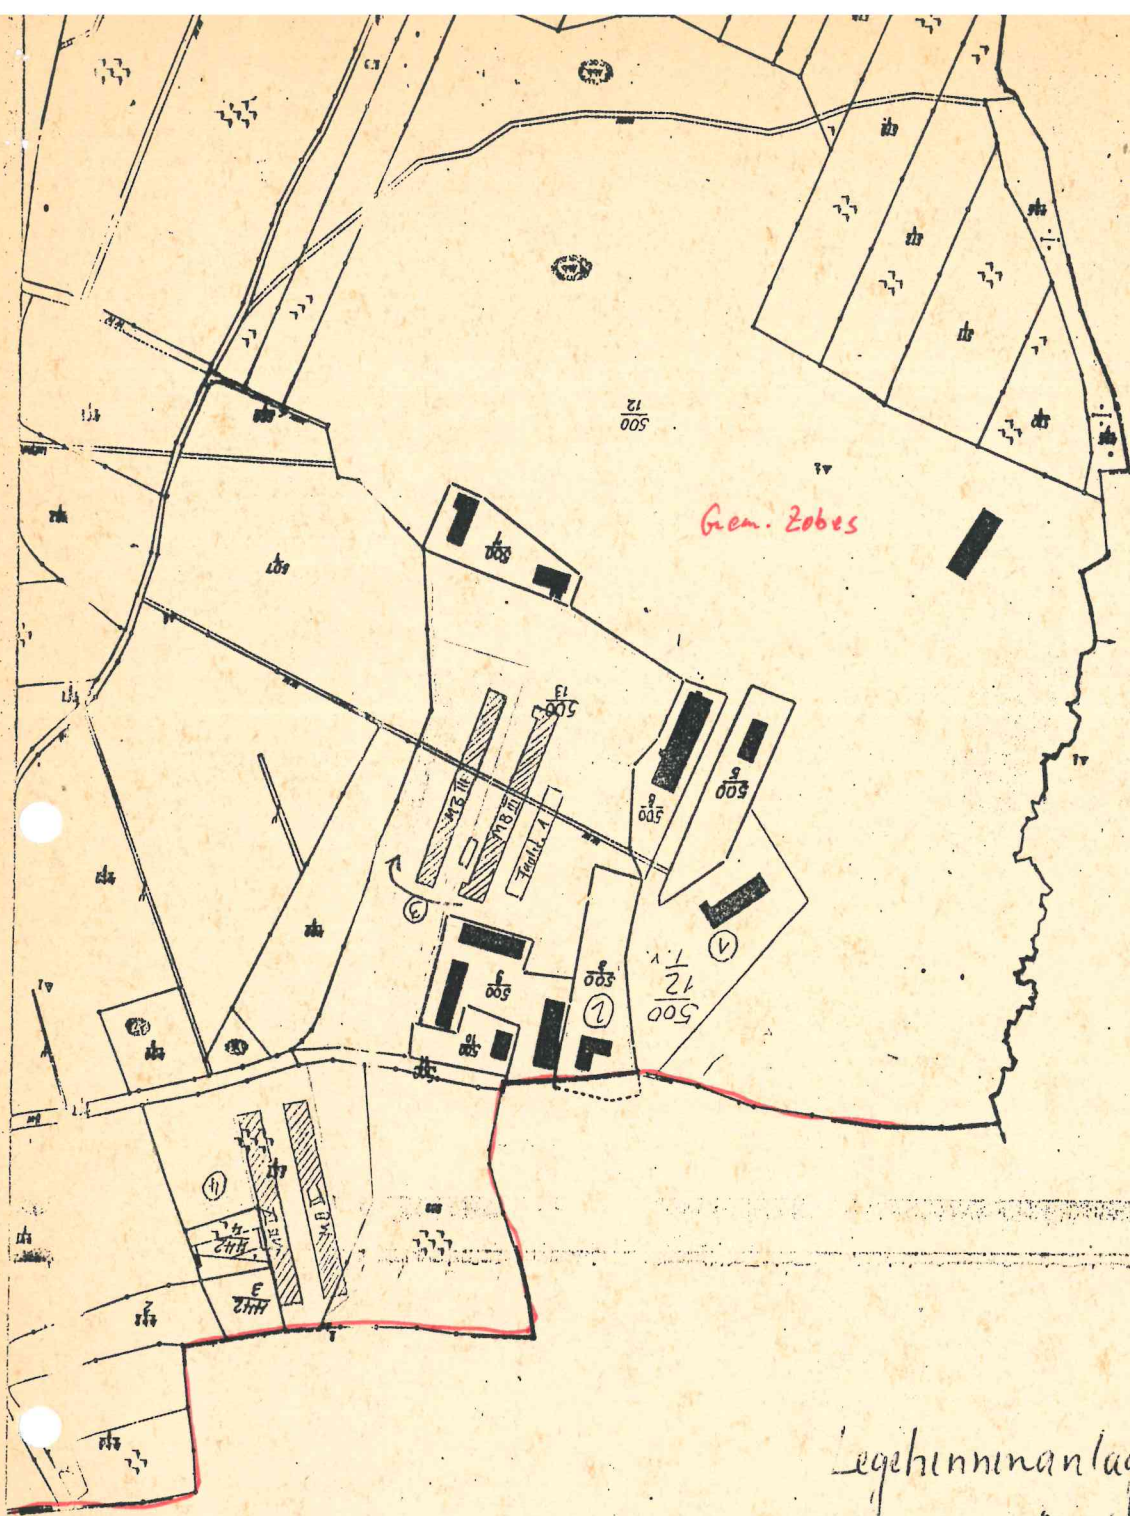

Gem. Zobes

Leghennenanlagen

MB III = Meisterbereich III


MB IV = " " IV

1:5000

Umrandung Zobes

Geflügelhof
 Vogtland-Frischeier GmbH
 Mechelgrüner Straße 11
 O-9901 Zobes
 Telefon: Amt Plauen 273131/273132

Neuensatz

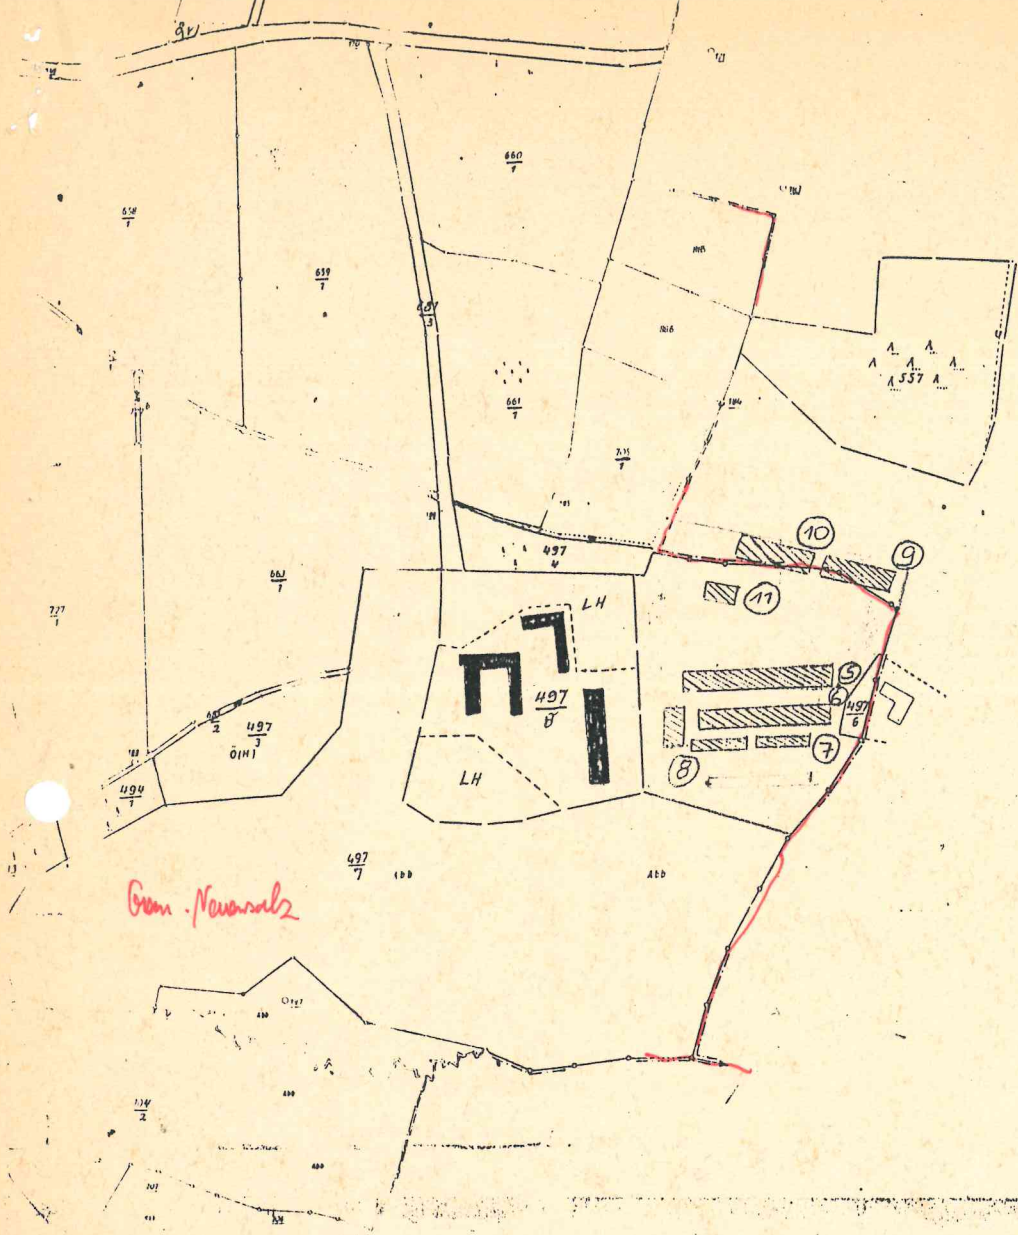

Gem. Neuenhals


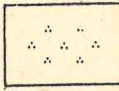
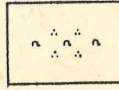
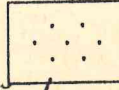
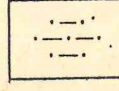


Mechelgrün

Zobes

Korbweiden (K)

Zeichenerklärung

5 = Illerkerbische 1
 6 = " " 2
 7+8 = Kotgruben
 9+10 = Lagerhallen 1+2
 11 = Sozial- u. Lagergebäude
 A = 5000
 Ummantelung Neuenhals

-  Acker (A)
Baumschulen (B)
Wechselnutzung (Wn)
-  Garten (G)
-  Obstanlagen (Ob)
-  }
 }
 } Wiese (W)
-  Viehweide (V)

Geflügelhof
 Vogtland-Frischeier GmbH
 Mechelgrüner Straße 11
 O-9901 Zobes
 Telefon: Amt Plauen 273131/273132

Fafzucht Michelgrün (Junghehnen)

1:5000

Gemarkung **Michelgrün**

Geflügelhof
Vogtland-Frischeier GmbH
Michelgrüner Straße 11
O-9901 Zobes
Telefon: Amt Plauen 273131/273132 Neuensalz

